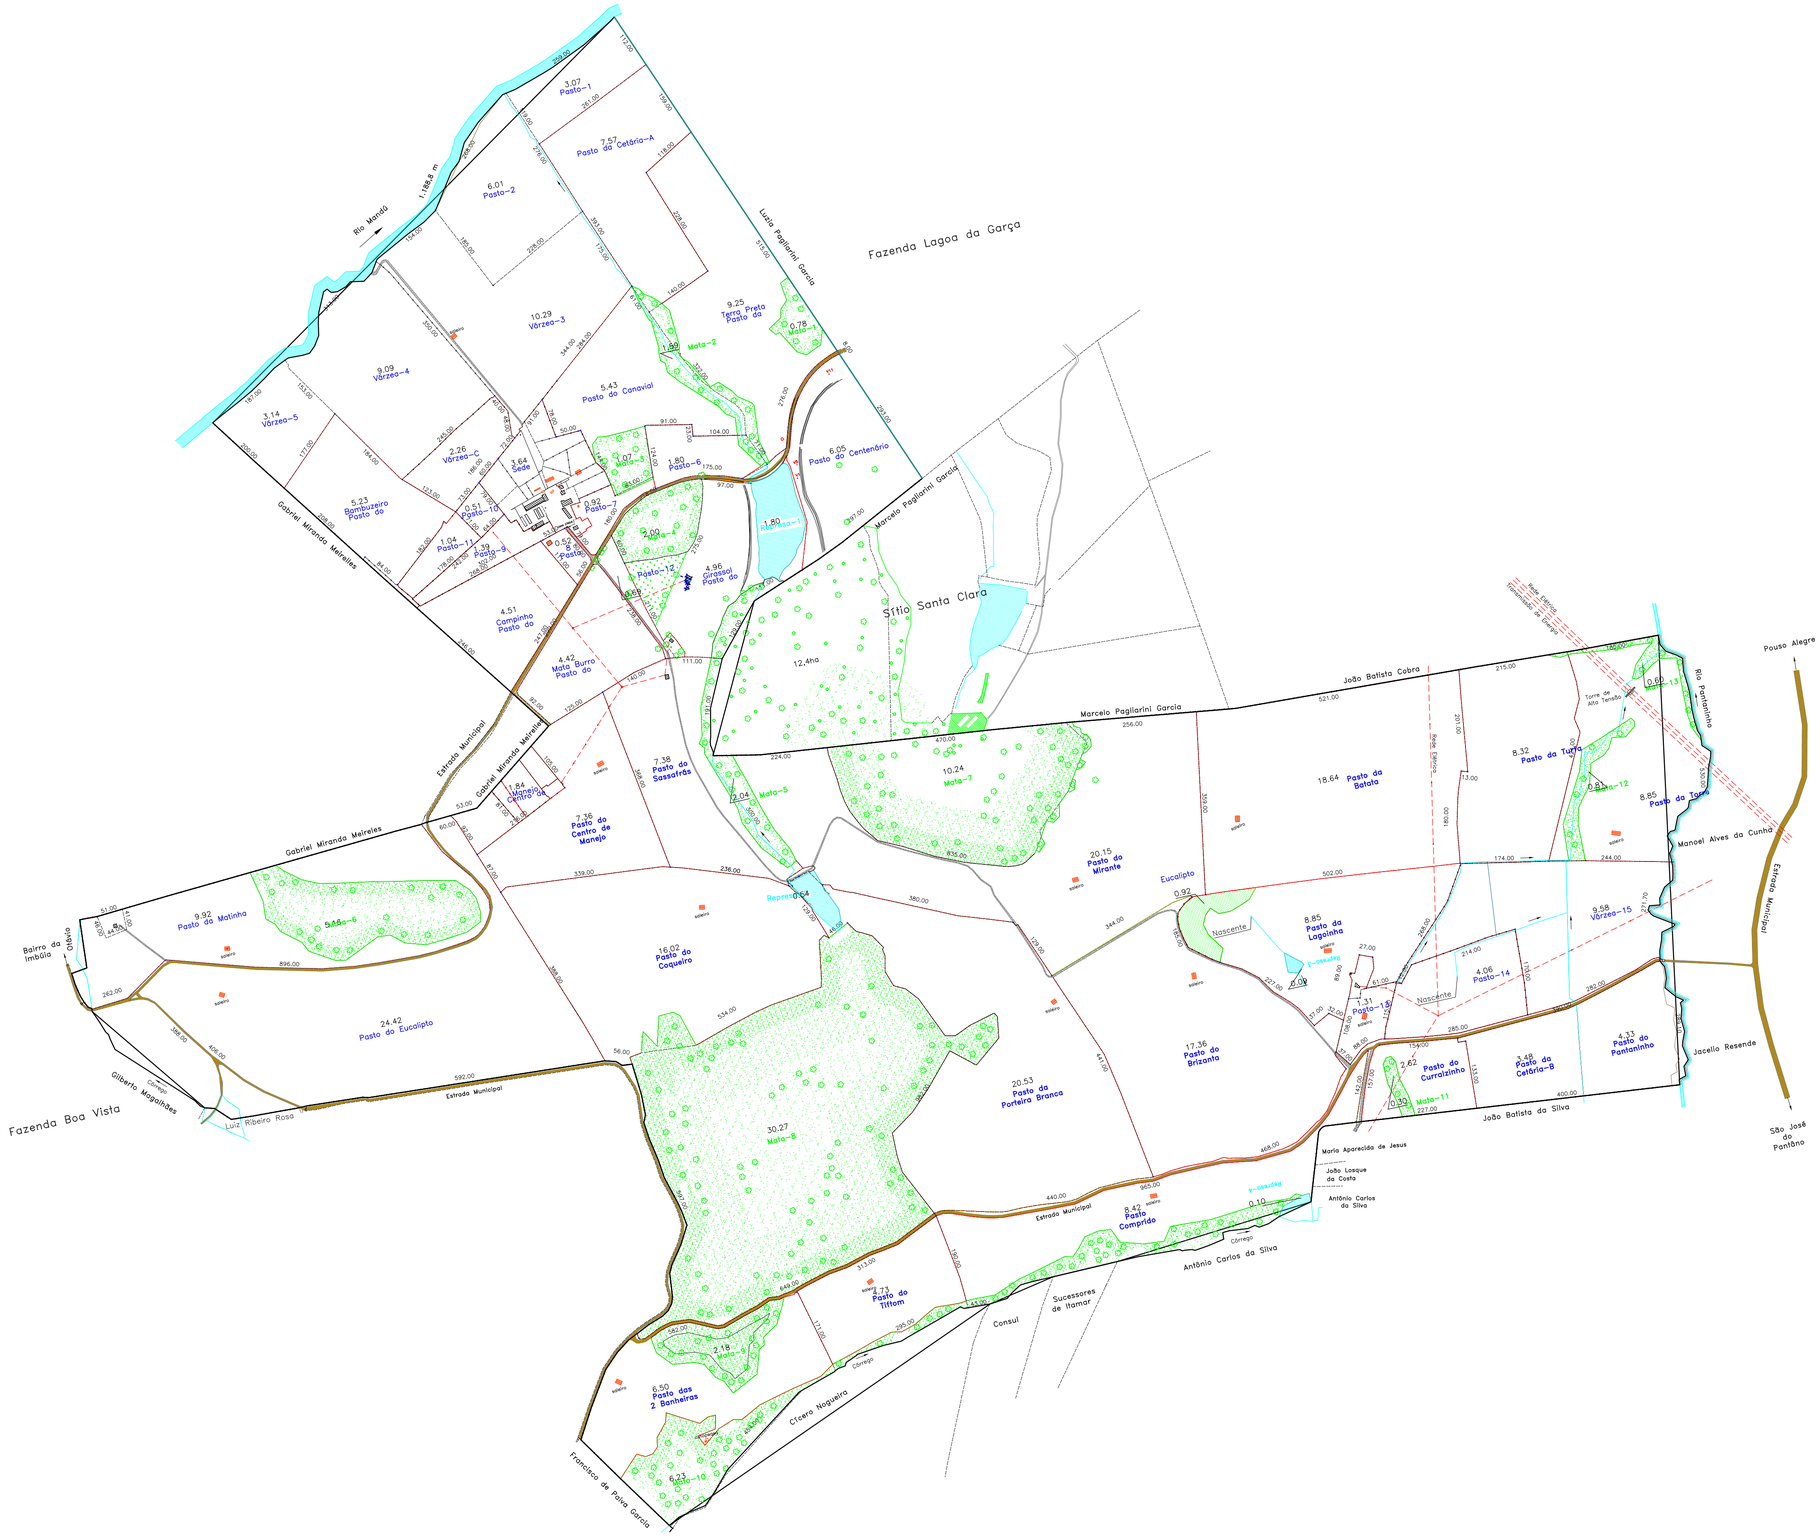

ÁREA DE PASTO	
PASTO	ÁREA (ha)
Centro de Manejo	1.84
Eucalipto	0.92
P.2 Banheiras	6.50
P.Bambuzeiro	5.23
P.Batata	18.64
P.Brizanta	17.36
P.Campinho	4.51
P.Canavial	5.43
P.Centenário	6.05
P.Centro de Manejo	7.36
P.Cetária-A	7.57
P.Cetária-B	3.48
P.Comprido	8.42
P.Coqueiro	16.02
P.Curralzinho	2.62
P.da Torre	8.85
P.da Turfa	8.32
P.Eucalipto	24.42
P.Girassol	4.96
P.Lagoinha	8.85
P.Mata Burro	4.42
P.Matinha	9.92
P.Mirante	20.15
P.Pantaninho	4.33
P.Porteira Branca	20.53
P.Sassafrás	7.38
P.Terra Preta	9.25
P.Tiftom	4.73
Pasto-1	3.07
Pasto-10	0.51
Pasto-11	1.04
Pasto-12	0.69
Pasto-13	1.31
Pasto-14	4.06
Pasto-2	6.01
Pasto-6	1.80
Pasto-7	0.92
Pasto-8	0.52
Pasto-9	1.39
Sede	3.64
Várzea-15	9.58
Várzea-3	10.29
Várzea-4	9.09
Várzea-5	3.14
Várzea-C	2.26
TOTAL	305,84

ÁREA DE ESTRADAS	
ESTRADA	ÁREA (ha)
do Cajurú	1.97
da Imbúia	1.04
TOTAL	3.00

ÁREA DE MATA	
MATA	ÁREA (ha)
1	0.78
2	1.59
3	1.07
4	2.00
5	2.04
6	5.16
7	10.24
8	30.27
9	2.18
10	6.23
11	0.30
12	0.81
13	0.60
TOTAL	63.27

ÁREA DE REPRESA	
REPRESA	ÁREA (ha)
1	1.80
2	0.54
3	0.09
4	0.10
TOTAL	2.53

RESUMO DE ÁREAS		
DESCRIÇÃO	ÁREA (ha)	%
Pasto	305.84	81.63
Mata	63.27	16.89
Represa	2.53	0.65
Estrada	3.00	0.80
TOTAL	374.64	100.00

	DATA	EXECUT.	VISTO	APROV.
B				
A				

ALTERAÇÕES

NOTAS:

Cerca Elétrica
Cerca de Arame Farpado
Rede Elétrica
Construções Existentes
Estrada Municipal
Estrada Interna
Saleiro

ENGENHARIA DE PROJETOS

R.T. CREA 060.054.139-8 Marcelo Pagliarini Garcia	VISTO	DATA
DES. THIAGO	VISTO	DATA JUN/2017
CONF.	VISTO	DATA

Domínio engenharia
Telefax: (0xx35) 3422-1434
e-mail: dominioengs@hotmail.com.br

OBRA: FAZENDA MARAMBAIA

PROPRIETÁRIO: FÁBIO PAIVA GARCIA

VISTO

DATA

CONTEÚDO: LEVANTAMENTO TOPOGRÁFICO PERIMÉTRICO E CADASTRAL

DESENHO Nº: FPG-A/LVT/DOT/002

ESCALA: 1:6000

UNIDADE: m

REVISÃO: 0

FOLHA: 01/01